




- alinhamento interno
- pedra inteira

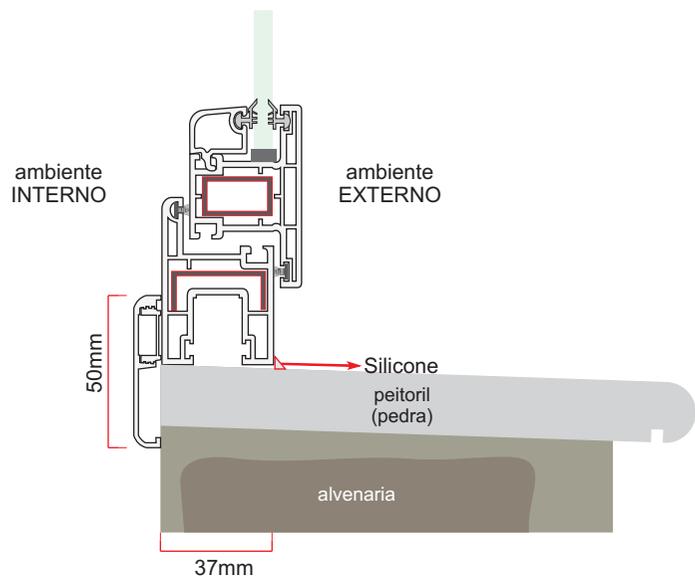


- alinhamento interno
- sem pedra

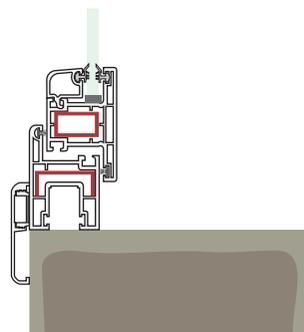


- alinhamento interno
- meia pedra

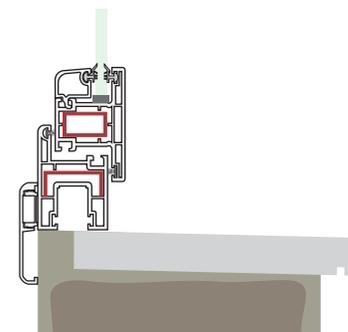

- alinhamento pelo eixo
- sem pedra

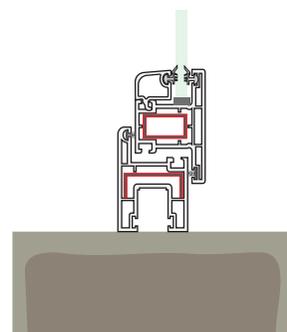

- alinhamento pelo eixo
- meia pedra

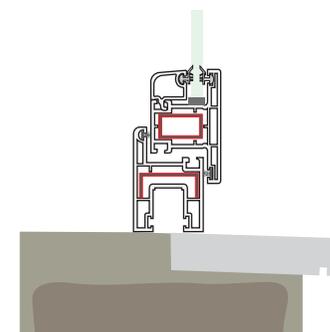

ESQUEMAS E CORTES

PROJETO:
Linha iTEC - MAXIMAR

DESENHO:
Maximar

OBSERVAÇÃO:
- Maximar
- Maximar n folhas

DATA:
07/06/2011

ESCALA:
1 : 20

REVISÃO:
1/1

FOLHA: