




- alinhamento interno
- pedra inteira

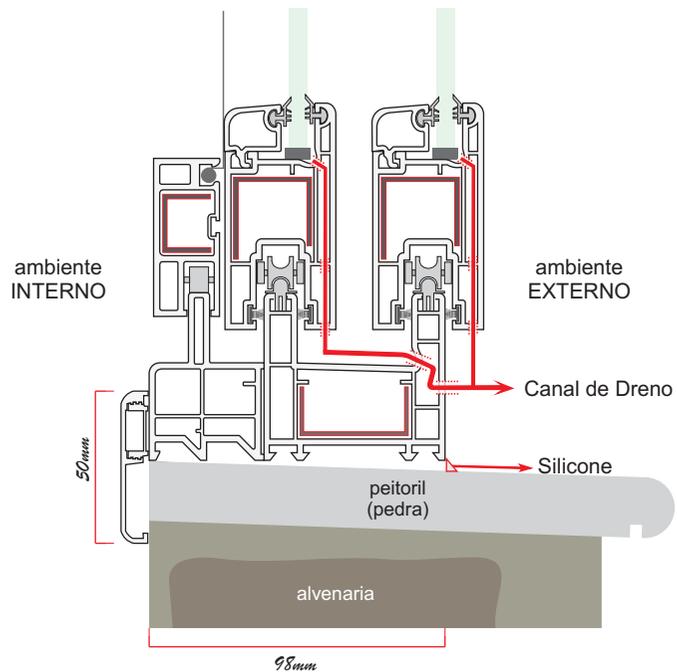


- alinhamento interno
- sem pedra

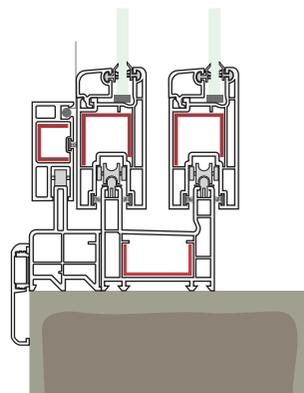


- alinhamento interno
- meia pedra

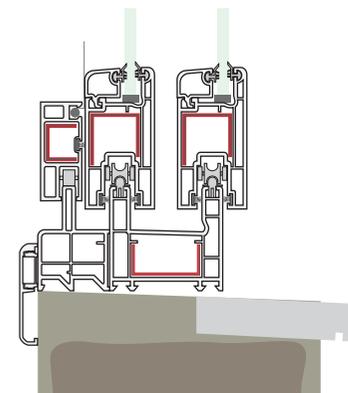

- alinhamento pelo eixo
- sem pedra

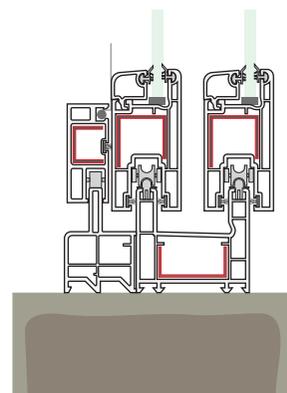

- alinhamento pelo eixo
- meia pedra

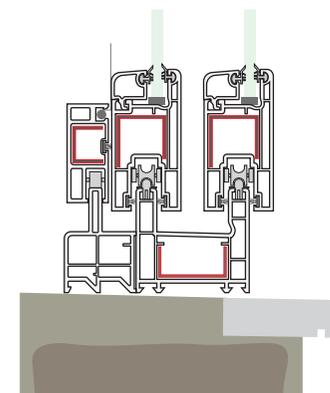

ESQUEMAS E CORTES

PROJETO:

Linha euroTEC - CORRER

DESENHO:

Janela de correr 2 trilhos com marco tela

OBSERVAÇÃO:

- Janela de correr 2 folhas com tela mosquiteiro
- Janela de correr 4 folhas com tela mosquiteiro

DATA:

07/06/2011

ESCALA:

1 : 20

REVISÃO:

1/1

FOLHA: