




- alinhamento interno  
- pedra inteira

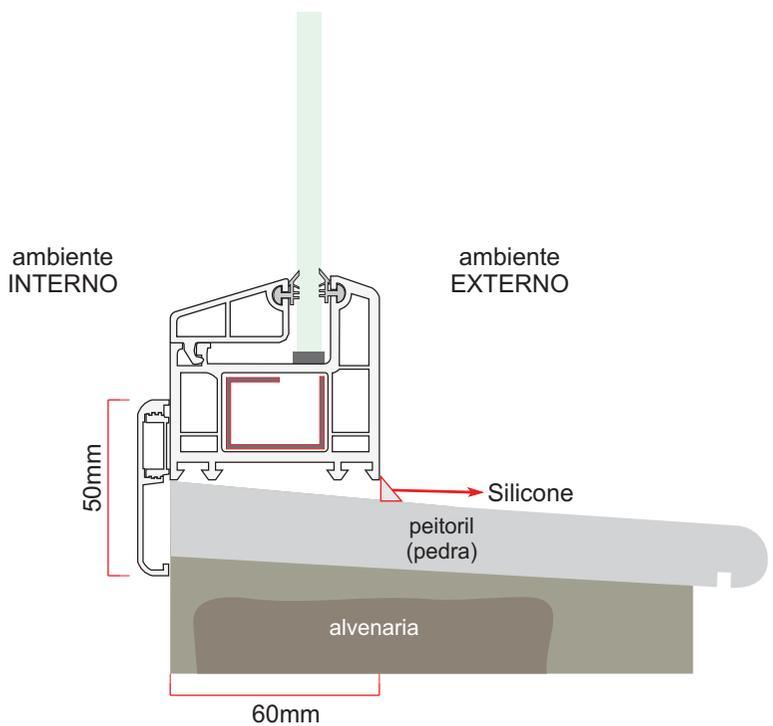


- alinhamento interno  
- sem pedra

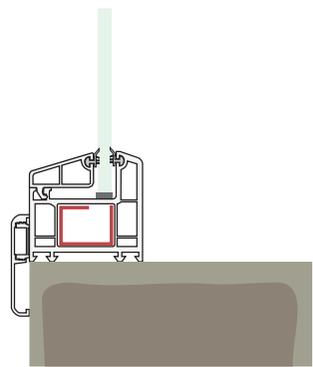


- alinhamento interno  
- meia pedra

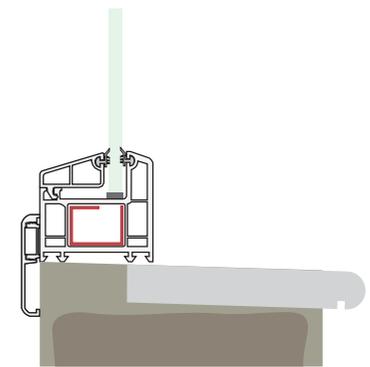

- alinhamento pelo eixo  
- sem pedra

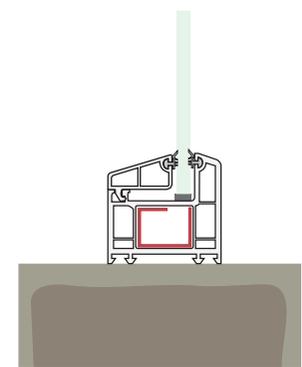

- alinhamento pelo eixo  
- meia pedra

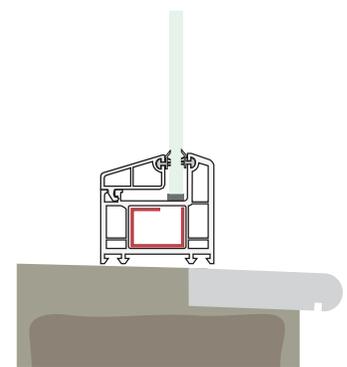

**ESQUEMAS E CORTES**

PROJETO:  
Linha euroTEC - ABRIR  
DESENHO:  
Requadro fixo

OBSERVAÇÃO:  
- Requadro fixo  
- Requadro fixo n módulos

DATA:  
07/06/2011  
ESCALA:  
1 : 20

REVISÃO:  
1/1  
FOLHA: