




- alinhamento interno
- pedra inteira

- alinhamento interno
- sem pedra

- alinhamento interno
- meia pedra



ambiente EXTERNO

ambiente INTERNO

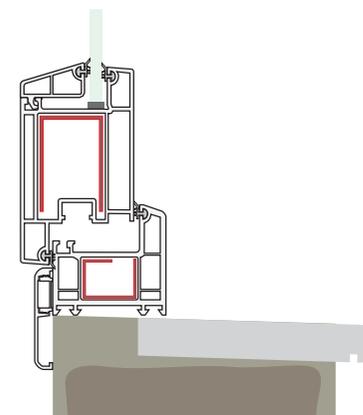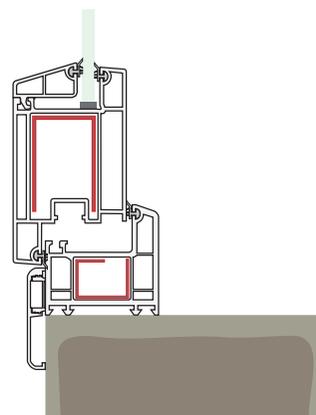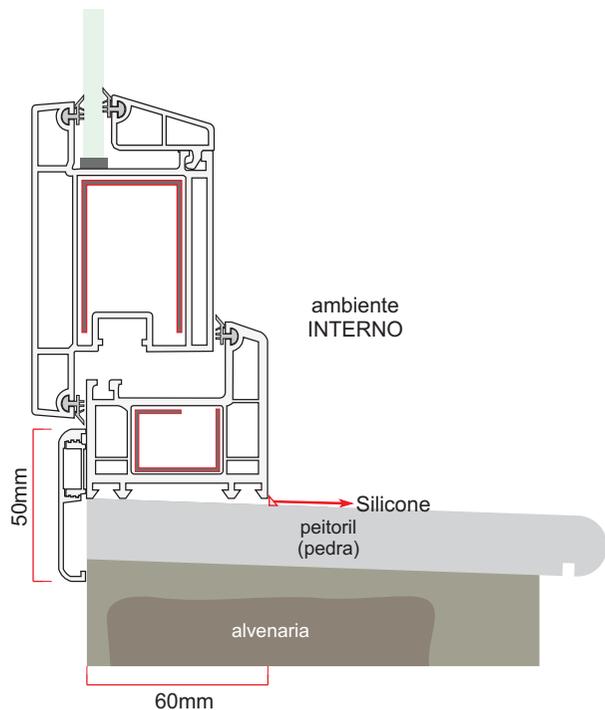

- alinhamento pelo eixo
- sem pedra

- alinhamento pelo eixo
- meia pedra

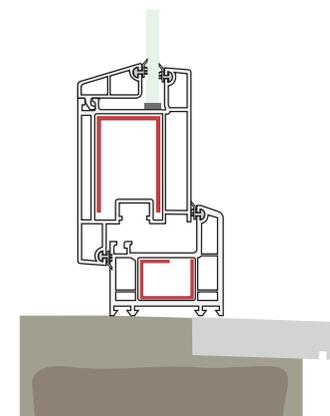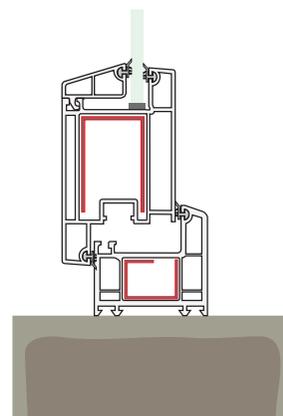

**ESQUEMAS E CORTES**

PROJETO:

Linha TECplus - ABRIR

DESENHO:

Janela de abrir (para dentro) / Janela oscilobatente

OBSERVAÇÃO:

- Janela oscilobatente
- Janela oscilobatente n folhas
- Janela de abrir (para dentro)
- Janela de abrir (para dentro) n folhas

DATA:

07/06/2011

ESCALA:

1 : 20

REVISÃO:

1/1

FOLHA: